

# Bebauungsplan Masselstraße II, 2.Änderung




Gemeinde Loßburg  
Kreis Freudenstadt

...bergweg



Hessestraße

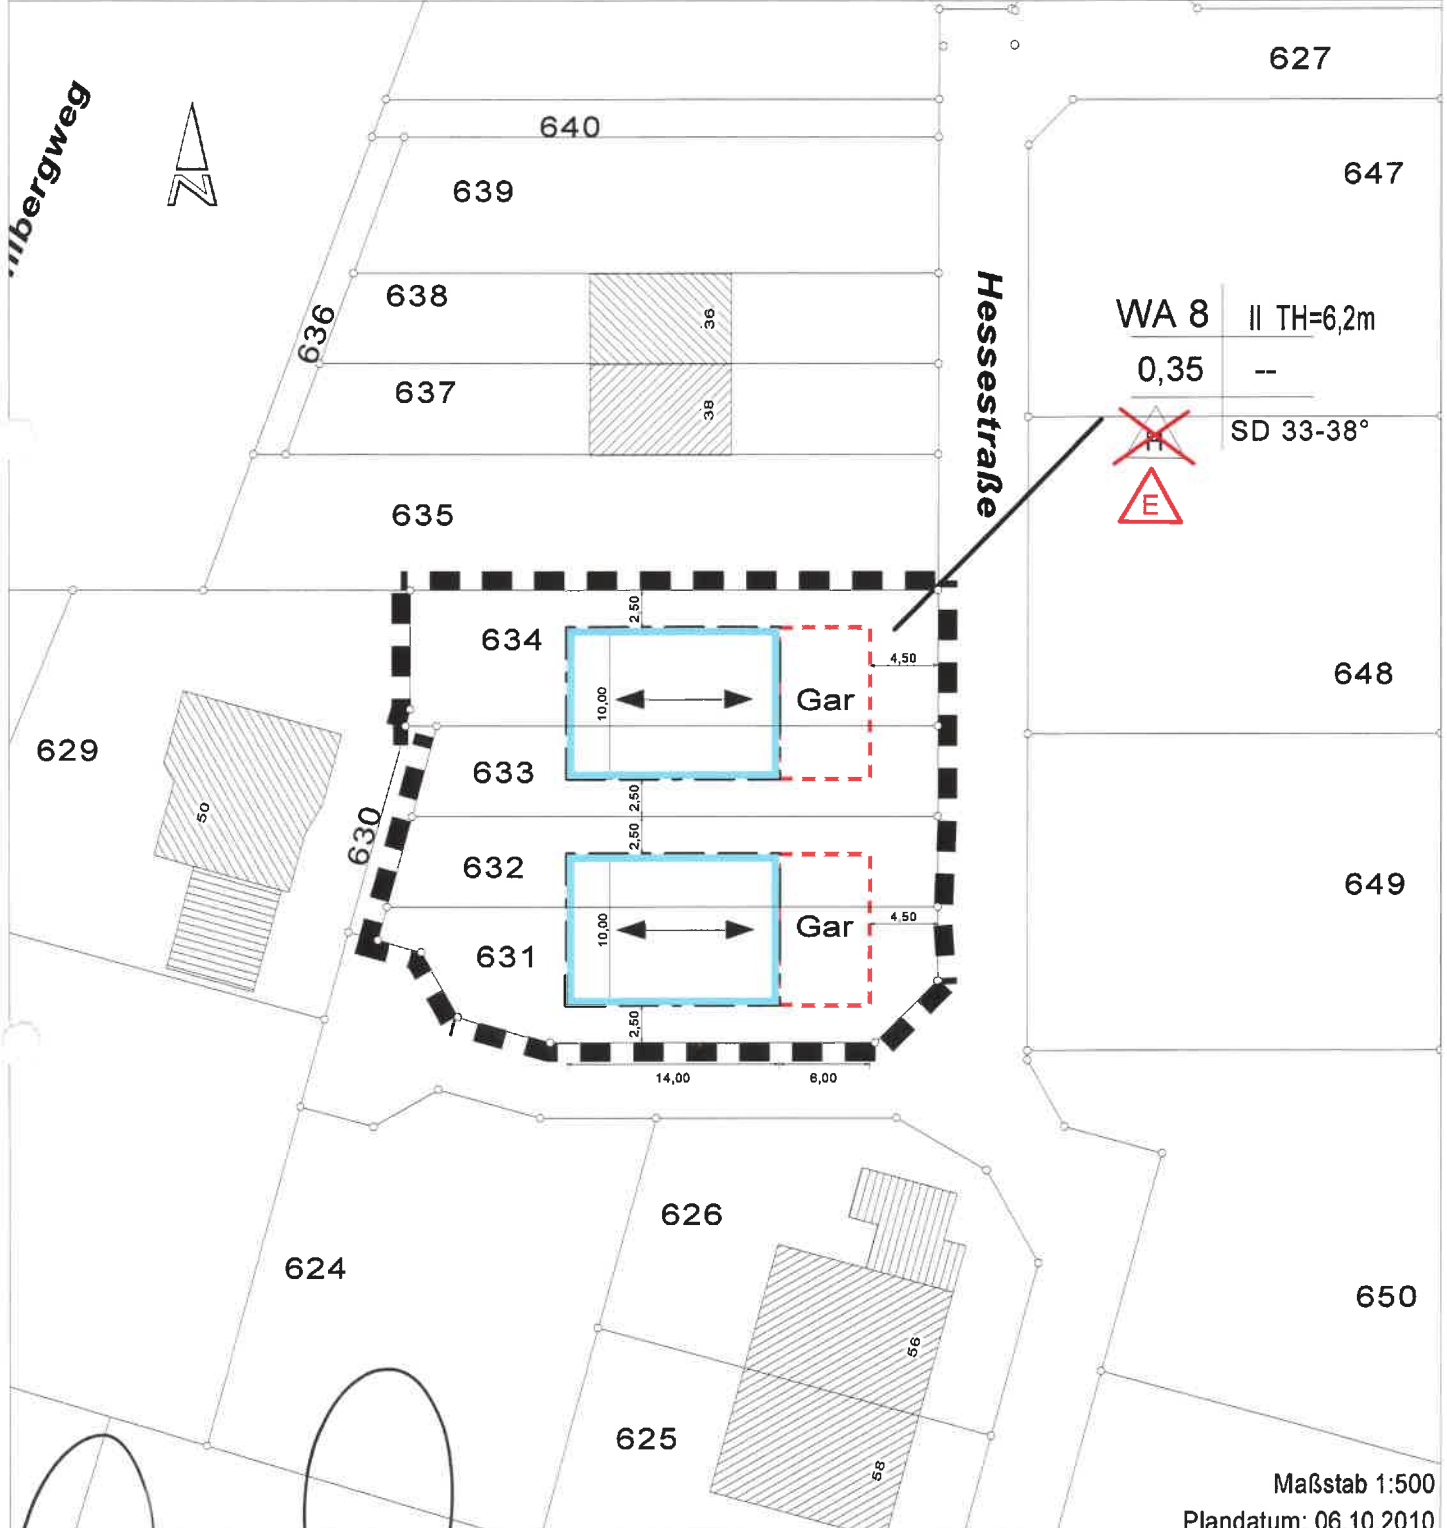

Maßstab 1:500

Plandatum: 06.10.2010

Aufgestellt:  
Loßburg, den 09.11.2010

Ausgefertigt:  
Loßburg, den 10.02.2011



Planverfasser:  
Sulz a.N., den 06.10.2010



Ingenieurteam Oberer Neckar

Bahnhofstrasse 39  
72172 Sulz a.N.  
www.ingenieurteam-on.de  
Tel.: 07454/9606-0

## ZEICHENERKLÄRUNG

- Geltungsbereich
- Baugrenze
- Flächen für Garagen  
gem. Ziff. 2.6 Planungsrechtl. Festsetzungen.
- Firstrichtung
- Nutzungsachablone
- Baugebiet GRZ GFZ Z TH
- Bauweise Bauweise
- Bauweise Bauweise
- Bauweise Bauweise