

# Bebauungsplan "Masselstrasse, Teil I"

## Verfahrensvermerke:

Aufstellung (§ 2 Abs. 1 BauGB)	Gemeinderatsbeschluß	am	<u>17. 12. 1991</u>
	ortsübliche Bekanntmachung	am	<u>20. 12. 1991</u>
Öffentliche Auslegung (§ 3 Abs. 2 BauGB)	Gemeinderatsbeschluß	am	<u>17. 12. 1991</u>
	ortsübliche Bekanntmachung	am	<u>31. 1. 1992</u>
	Auslegung vom <u>10. 2. 1992</u>	bis	<u>10. 3. 1992</u>
Satzung (§ 10 BauGB)	Gemeinderatsbeschluß	am	<u>19. 1. 1993</u>
Genehmigung, Anzeige (§ 11 BauGB)	Genehmigung	am	<u>                    </u>
	Ende des Anzeigeverfahrens	am	<u>                    </u>
Inkrafttreten (§ 12 BauGB)	ortsübliche Bekanntmachung	am	<u>                    </u>
	rechtsverbindlich	seit	<u>                    </u>

## Planverfasser:

 **Kommunalentwicklung  
Baden-Württemberg GmbH**

Bachwiesenstrasse 25 A  
7000 Stuttgart 1  
Tel. 0711/64889-0

Stuttgart 26. 11. 1991 / 19. 1. 1993




Stöckle, Dipl.-Ing. (FH)

## Aufgestellt:


**Gemeinde Loßburg**

Loßburg, 20. Nov. 1991 / 19. Jan. 1993



  
Schmid, Bürgermeister

# Übersichtsplan

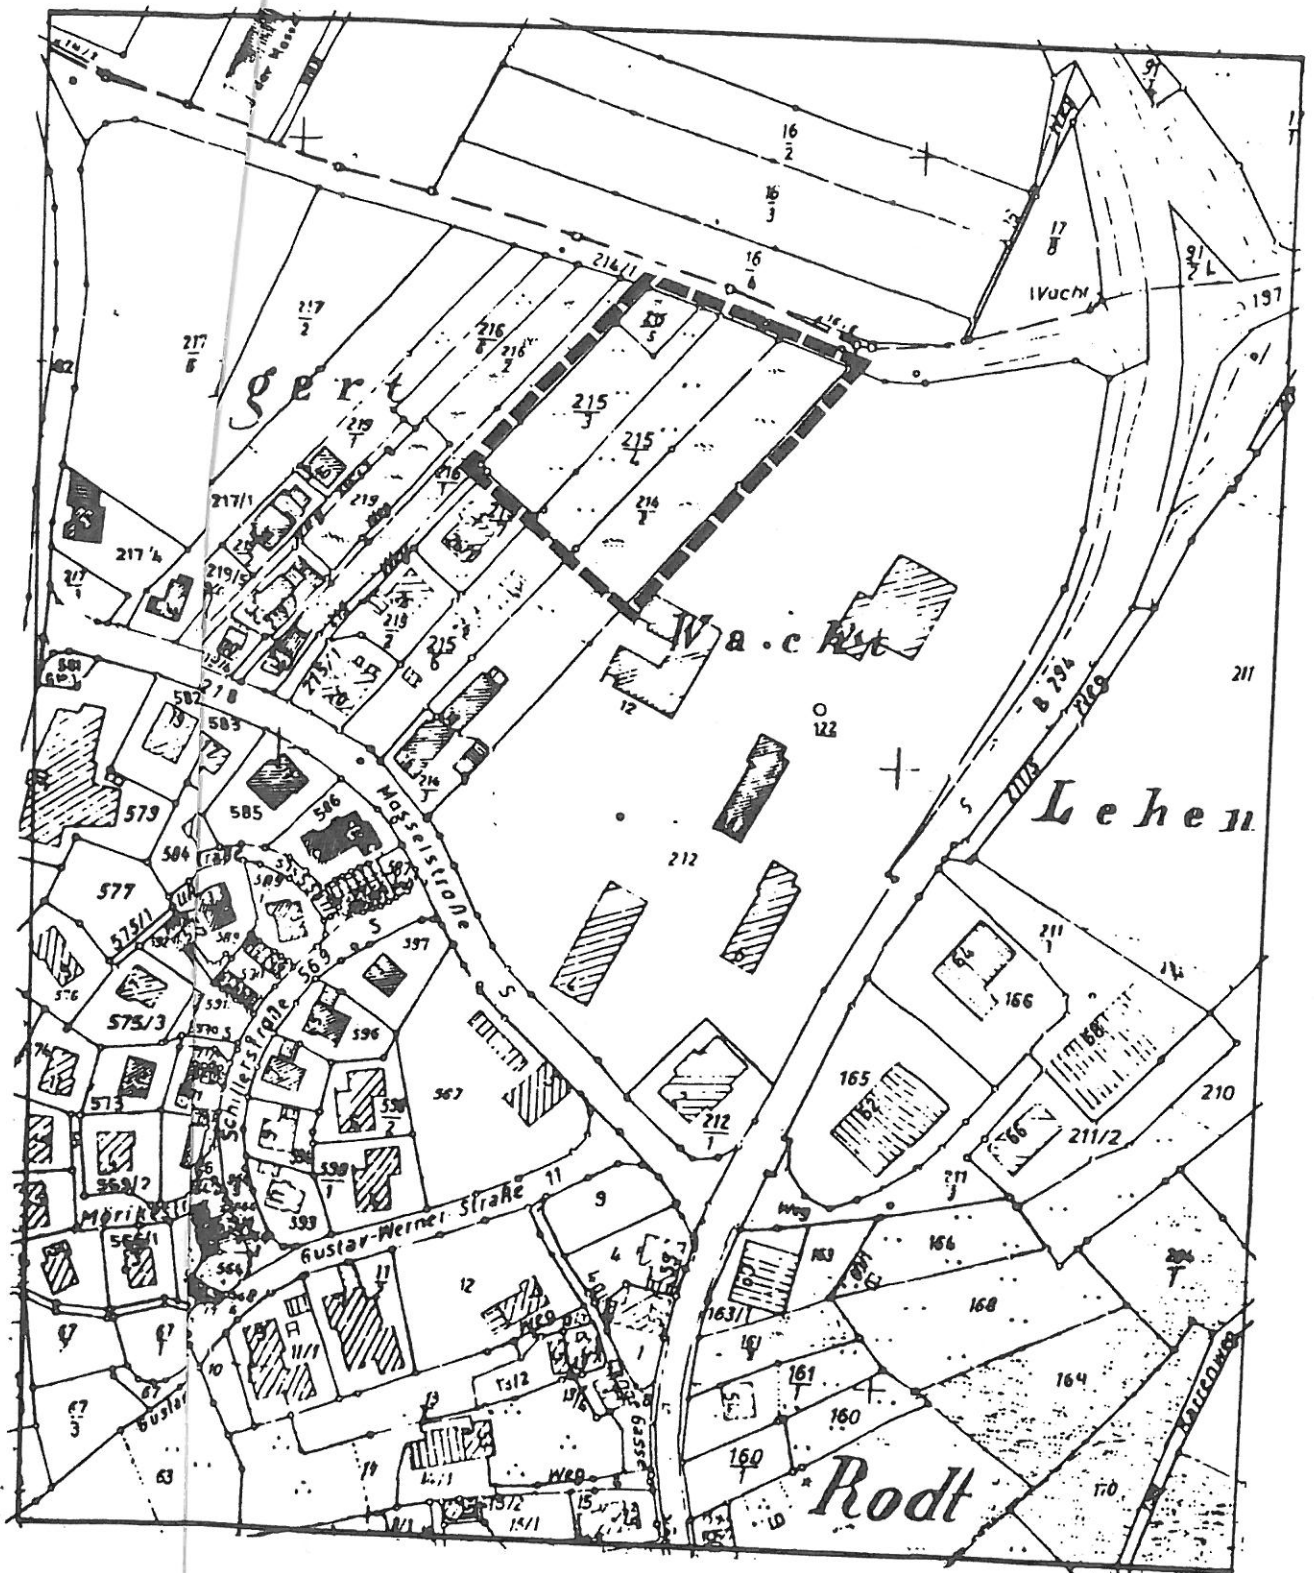

Ausschnitt der Flurkarte M. 1 : 2500