


**Bebauungsplan "Egart Teil I"**  
rechtskräftig seit 1970

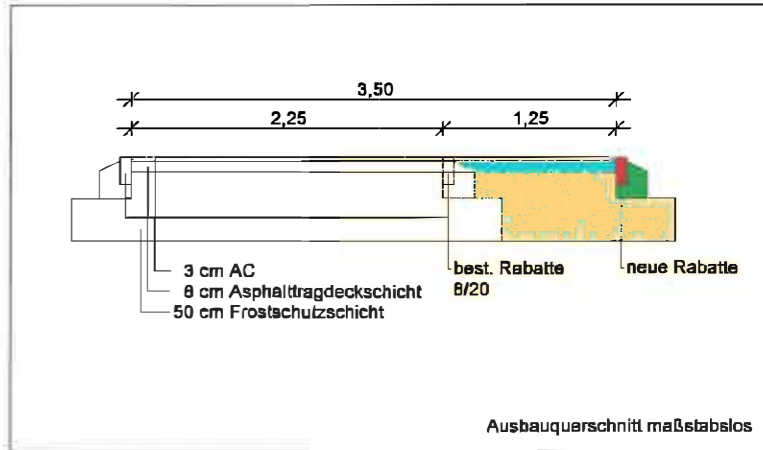

**ZEICHENERKLÄRUNG**

- Geltungsbereich des rechtskräftigen Bebauungsplanes "Egart Teil I"
- Geltungsbereich der 3. Änderung (1. Änderungsbereich)
- Flächen für Garagenstandorte
- Flächen für Stellplätze
- öffentliche Verkehrsfläche
- bestehende unterirdische Versorgungsleitungen (Strom)

Alle anderen zeichnerischen Festsetzungen des Bebauungsplanes "Egart Teil I" gem. 02.06.1970, und seiner 1. Änderung vom 06.07.1971 und seiner 2. Änderung vom 13.03.1973 bleiben bestehen.

Auftraggeber: <b>Gemeinde Loßburg</b> Landkreis Freudenstadt		
Projektnummer: 20219	Anlage: 2	
Verfahren: <b>Bebauungsplan im vereinfachten Verfahren gem. §13 BauGB</b>		
Plandatum: 19.06.2012		
Plannamen: <b>Egart Teil 1, 3. Änderung (1. Änderungsbereich)</b>		
Maßstab: 1:500	Gezeichnet: s.g.	
Planmaß: Anlage 2 mit 500 mtl Detail		
Planmaß: 29,5 cm x 41,8 cm		
Gezeichnet: P-100/000, Gemeinde/20219/Planung-Cad/28219.GVP		
Planverfasser: Sulz a.N., den 19.06.2012	Ausgefertigt: Loßburg, den 19.06.2012	
		<b>Bürgermeister</b>