


# Bebauungsplan Schulfeld, 3.Änderung



Ortsteil Schömberg Gemeinde Loßburg Kreis Freudenstadt

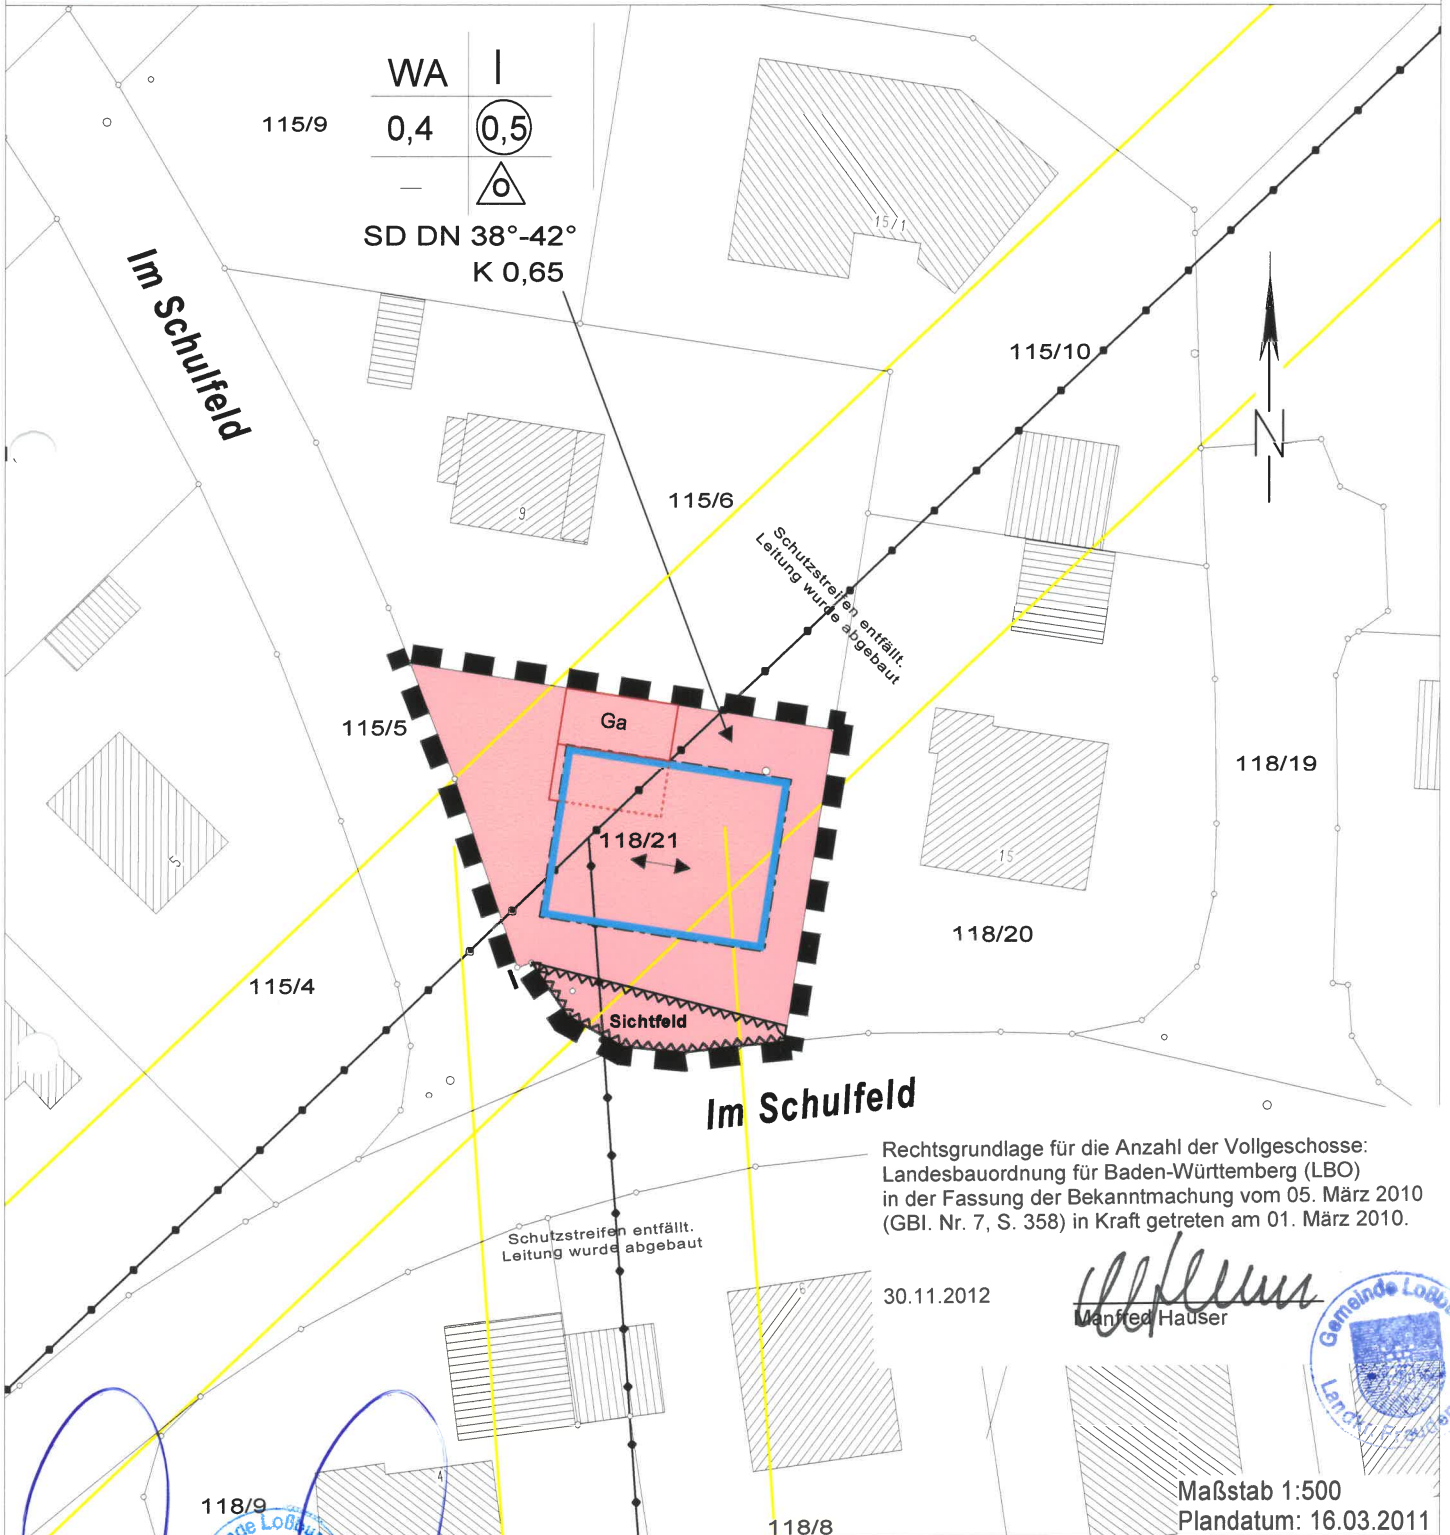

WA	I
115/9	0,4
	0,5
SD DN 38°-42°	
K 0,65	


Rechtsgrundlage für die Anzahl der Vollgeschosse:  
Landesbauordnung für Baden-Württemberg (LBO)  
in der Fassung der Bekanntmachung vom 05. März 2010  
(GBl. Nr. 7, S. 358) in Kraft getreten am 01. März 2010.

30.11.2012  
*Manfred Hauser*  
Manfred Hauser

Maßstab 1:500  
Plandatum: 16.03.2011

Aufgestellt:  
Loßburg, den 29.03.2011

Ausgefertigt:  
Loßburg, den 21.09.2011

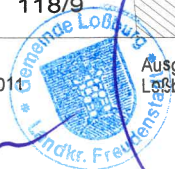

Bahnhofstrasse 39  
72172 Sulz a.N.  
www.ingenieurteam-on.de  
Tel.: 07454/9606-0

## ZEICHENERKLÄRUNG

- Geltungsbereich
- Baugrenze
- Flächen für Garagen
- Firstichtung

Alle bisherigen textlichen Festsetzungen des Bebauungsplanes "Im Schulfeld" gelten unverändert weiter, mit der Ausnahme dass für die Definition der Vollgeschosse die aktuell gültige Landesbauordnung (LBO) als Grundlage festgesetzt wird.  
dh. in Bezug auf  
- Art der baulichen Nutzung -> hier gilt die Baunutzungsverordnung (BauNVO) 1988  
- Überbaubare Grundstücksfläche -> hier gilt die Baunutzungsverordnung (BauNVO) 1990  
- Definition der Vollgeschosse -> hier gilt die Landesbauordnung für Ba-Wü (LBO) 2010

Planverfasser:  
Sulz a.N., den 16.03.2011