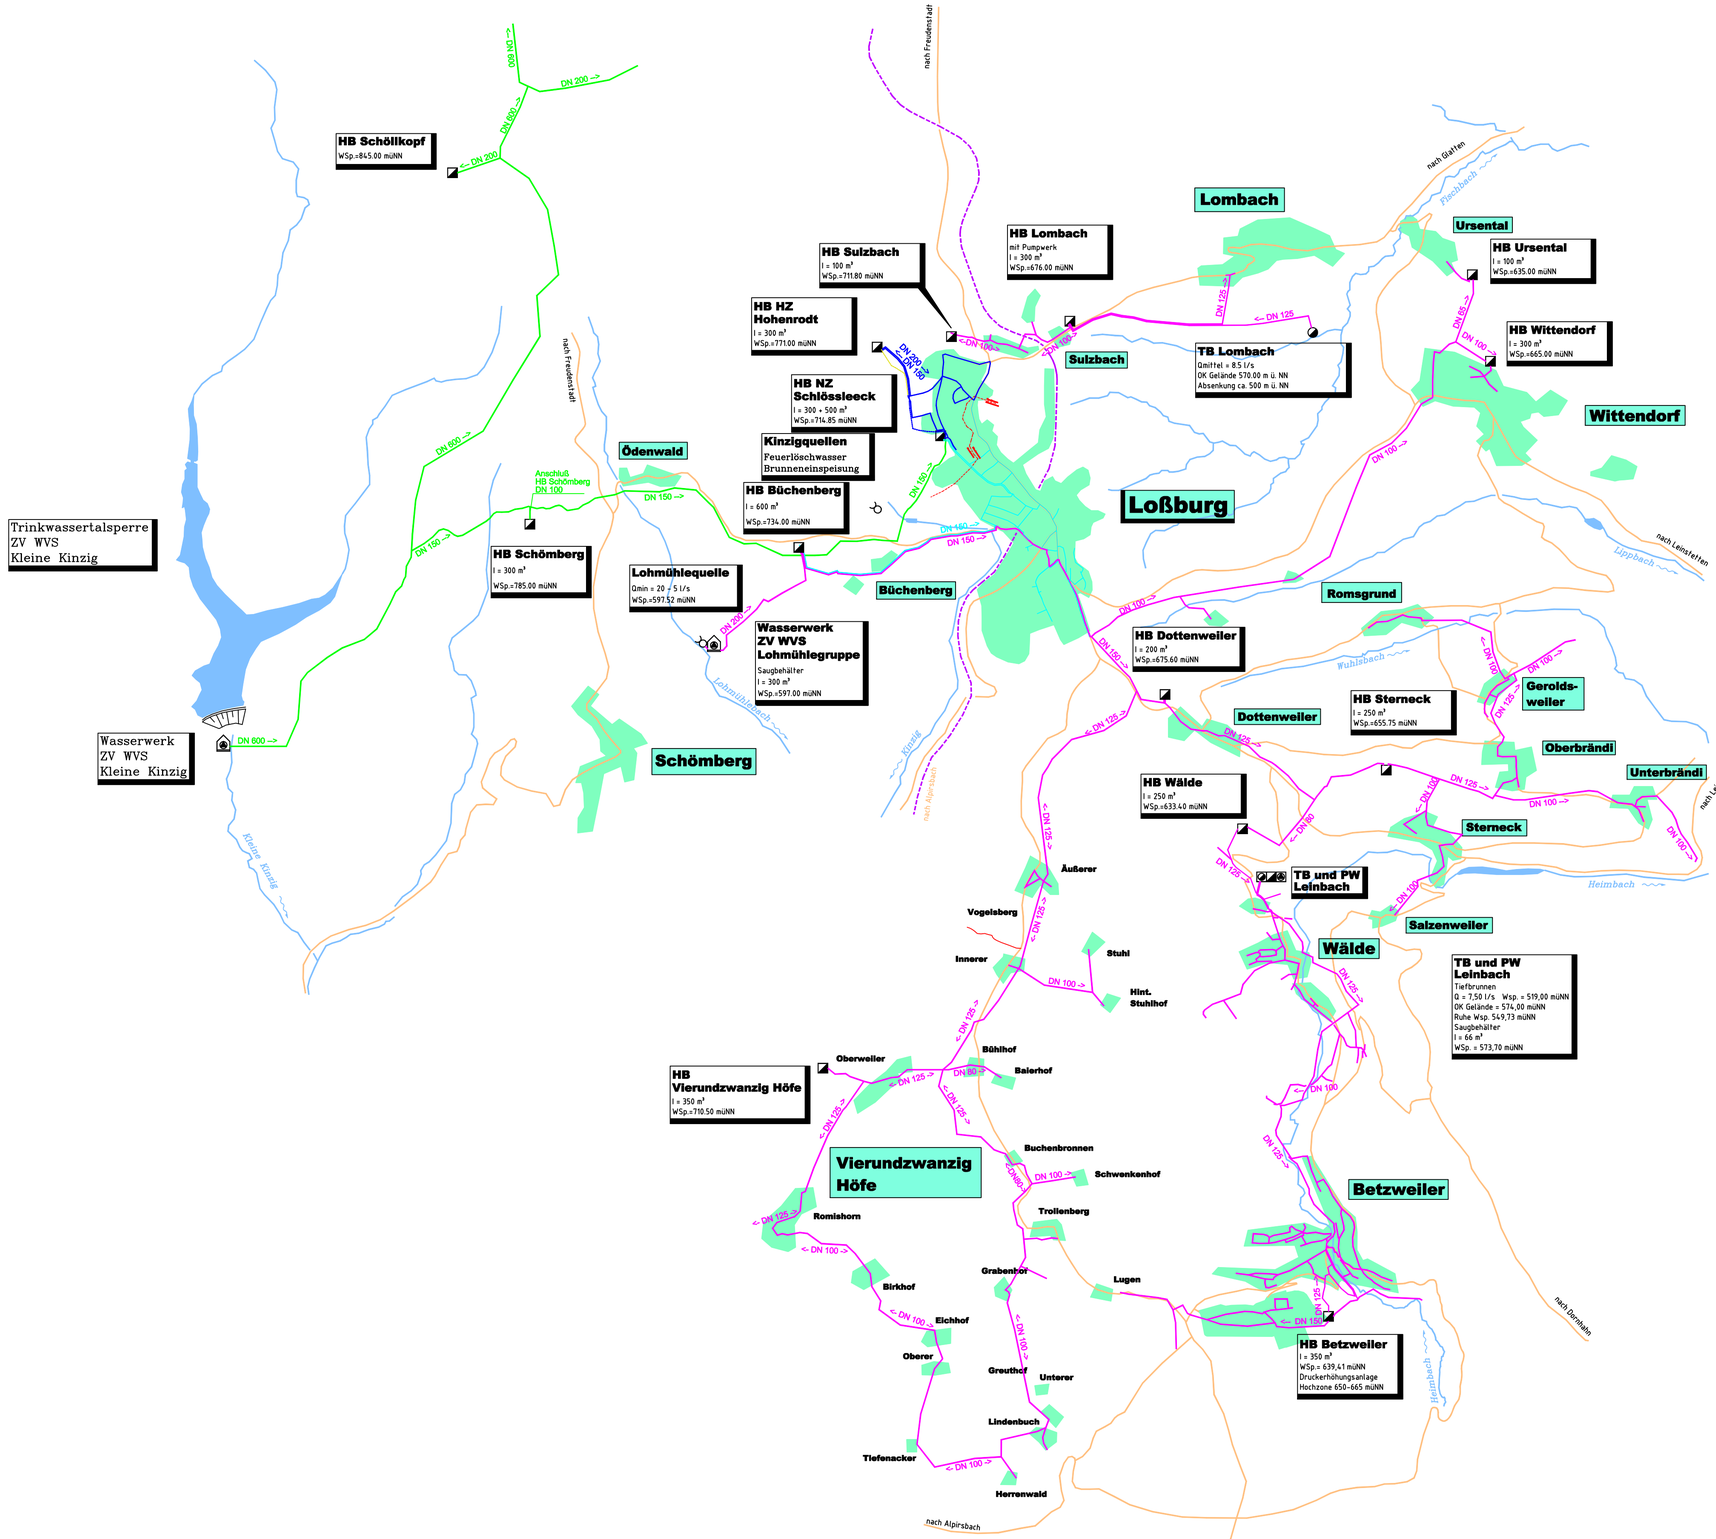


Zeichenerklärung

- Wasserwerk
- Hochbehälter
- Pumpwerk
- Quellfassung
- Tiefbrunnen
- Leitung Gemeinde Loßburg Hochzone
- Leitung Gemeinde Loßburg Niederzone
- Leitung ZV WVS Lohmühlegruppe
- Leitung ZV WVS Kleine Kinzig

Auftraggeber: Loßburg, Unterschrift	Ingenieurbüro ALWIN EPPLER GmbH & Co. KG i. A. Dornstetten, __.__.____ Unterschrift

Index	Name	Datum	Ergänzung/Änderung
c			
b			
a	.	.	.

ALWIN EPPLER
Ingenieurbüro ALWIN EPPLER GmbH & Co. KG - Gartenstraße 9 - 72280 Dornstetten
Tel. (07443) 944-0 - Fax. (07443) 944-50 - info@eppler.de - www.eppler.de
Dienstleistungen im Fluss der Zeit

gezeichnet	08.04.2015	Kreis Freudenstadt Gemeinde Loßburg Sanierung und Erweiterung der Wasserversorgung Systemplan der Wasserversorgung Übersichtslageplan	Zeichnung Nr. 72290.034.13
Name	Benner		
Datum			
geprüft	i. A.		
Maßstab	1: 25000		Anlage 4.2.3

Blattgröße 0.800 m x 0.550 m = 0.440 m2

K:\72290\078\DAT\Ausgang\Gemeinde_Loßburg\2016_01_26_Systemplan_WVS\LP_25000_Systemplan_WVS.dwg (M_1_25000) /