


Detailplan 1 BA05
Loßburg, B294 OD Erhaltungsmaßnahme

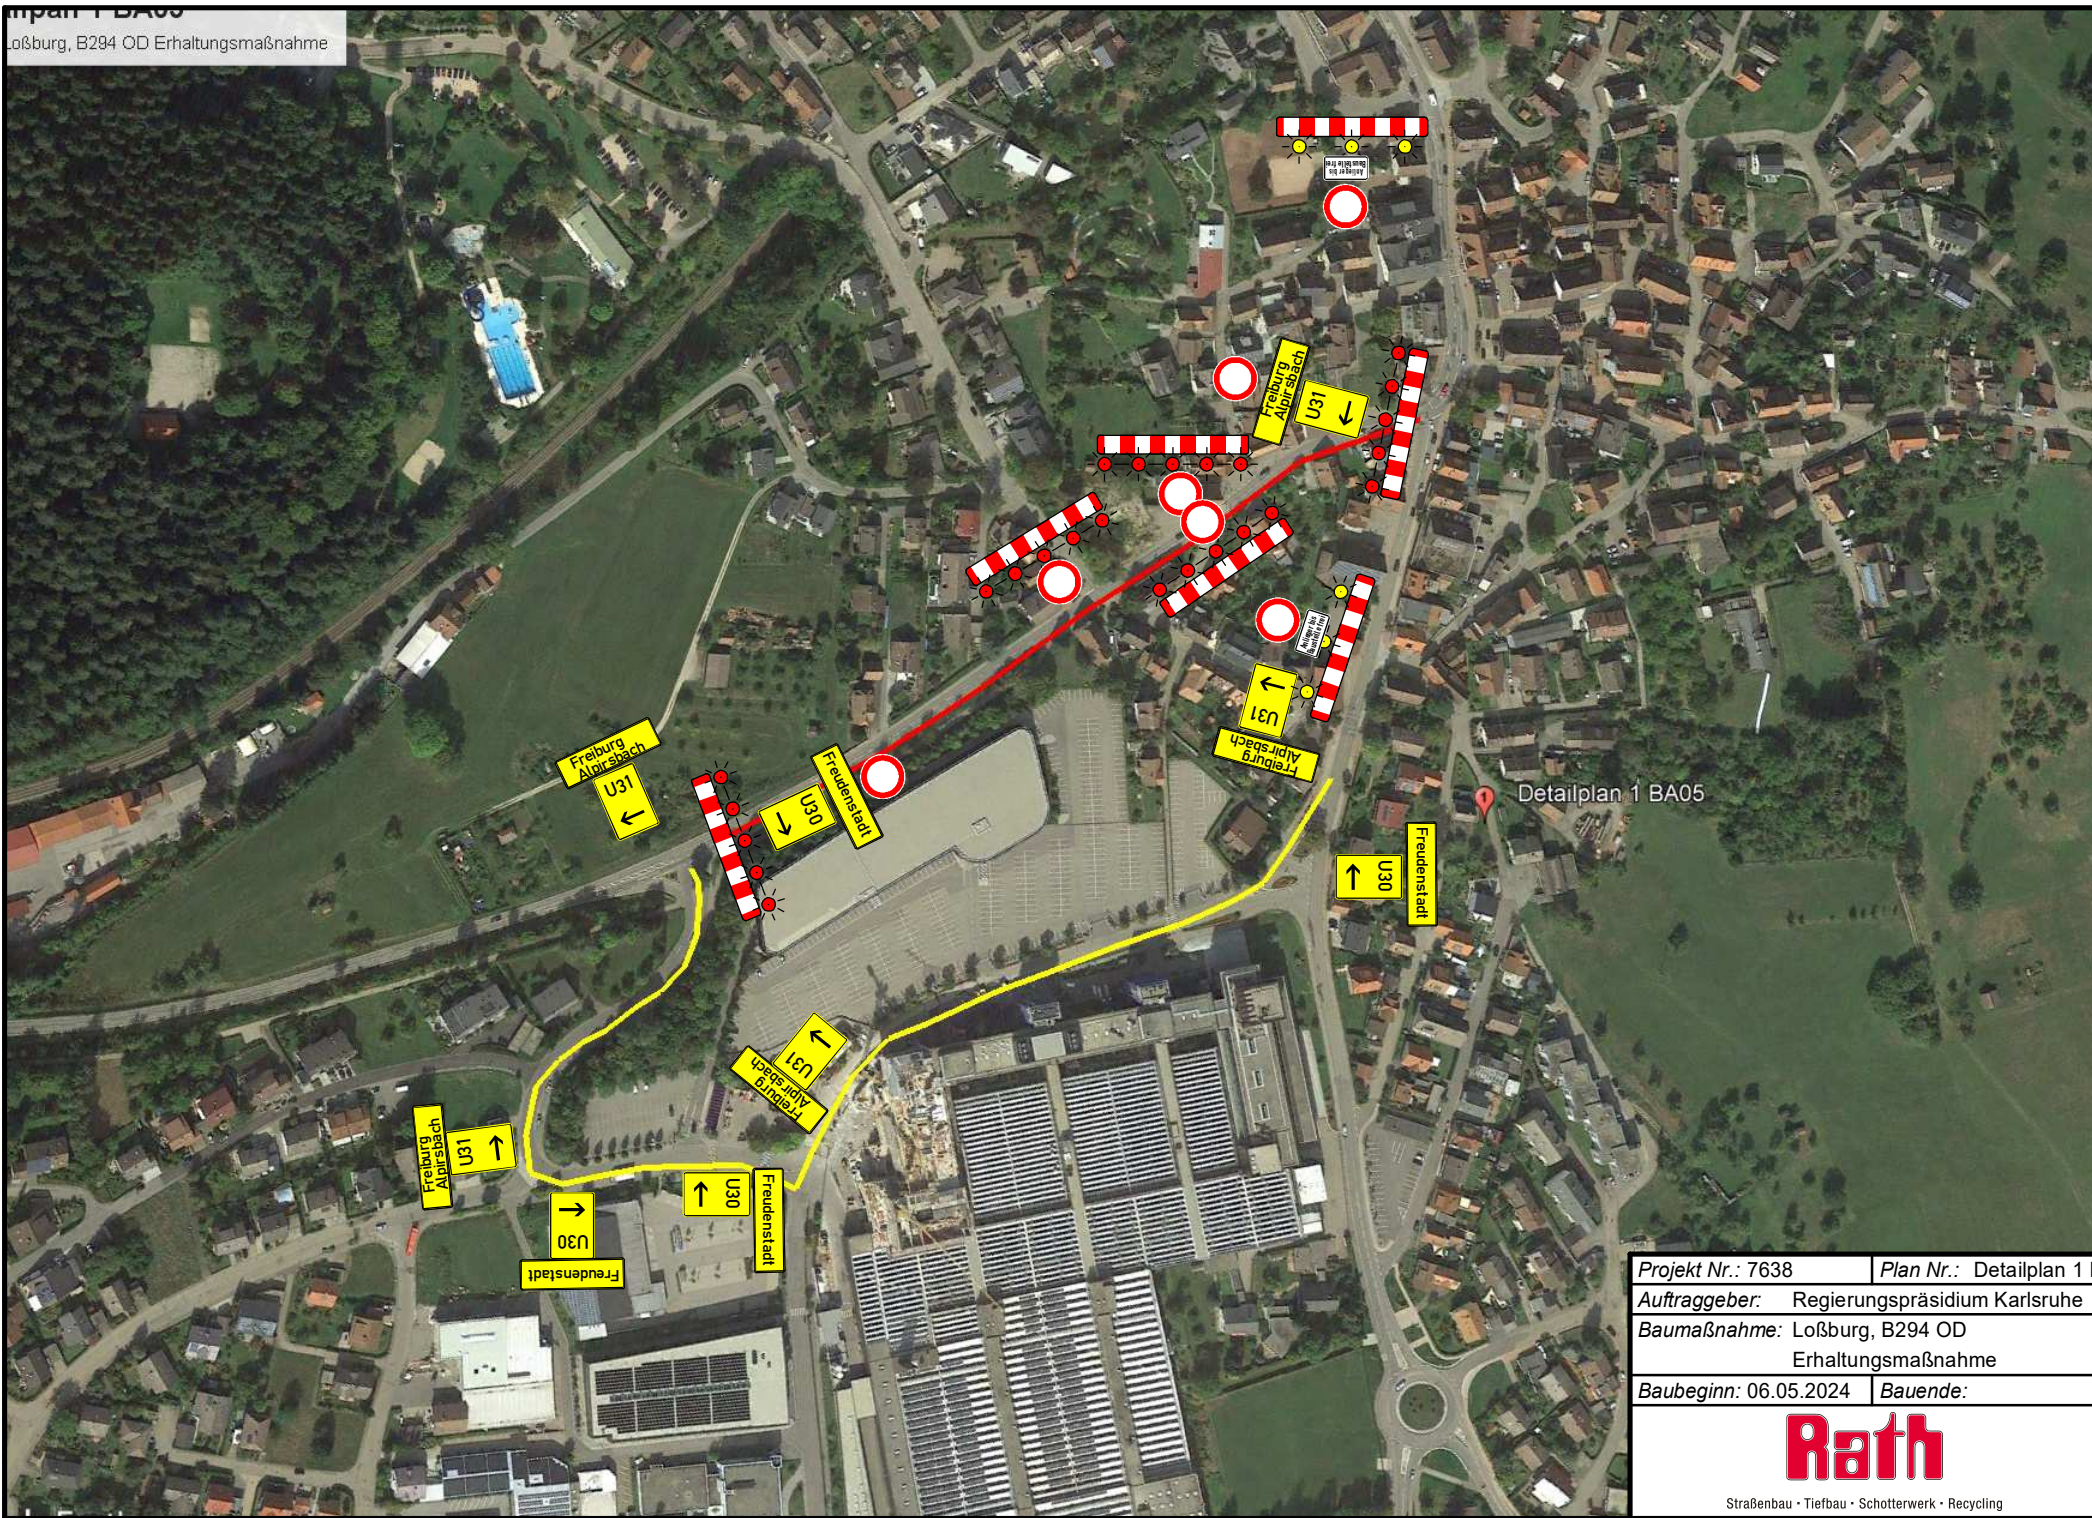

Projekt Nr.: 7638	Plan Nr.: Detailplan 1 BA05
Auftraggeber: Regierungspräsidium Karlsruhe	
Baumaßnahme: Loßburg, B294 OD Erhaltungsmaßnahme	
Baubeginn: 06.05.2024	Bauende:
Rath	
Straßenbau • Tiefbau • Schotterwerk • Recycling	