


Anlage 4 Schema der Übergabestation mit Eigentumsgrenzen zum Wärmeliefervertrag Loßburg

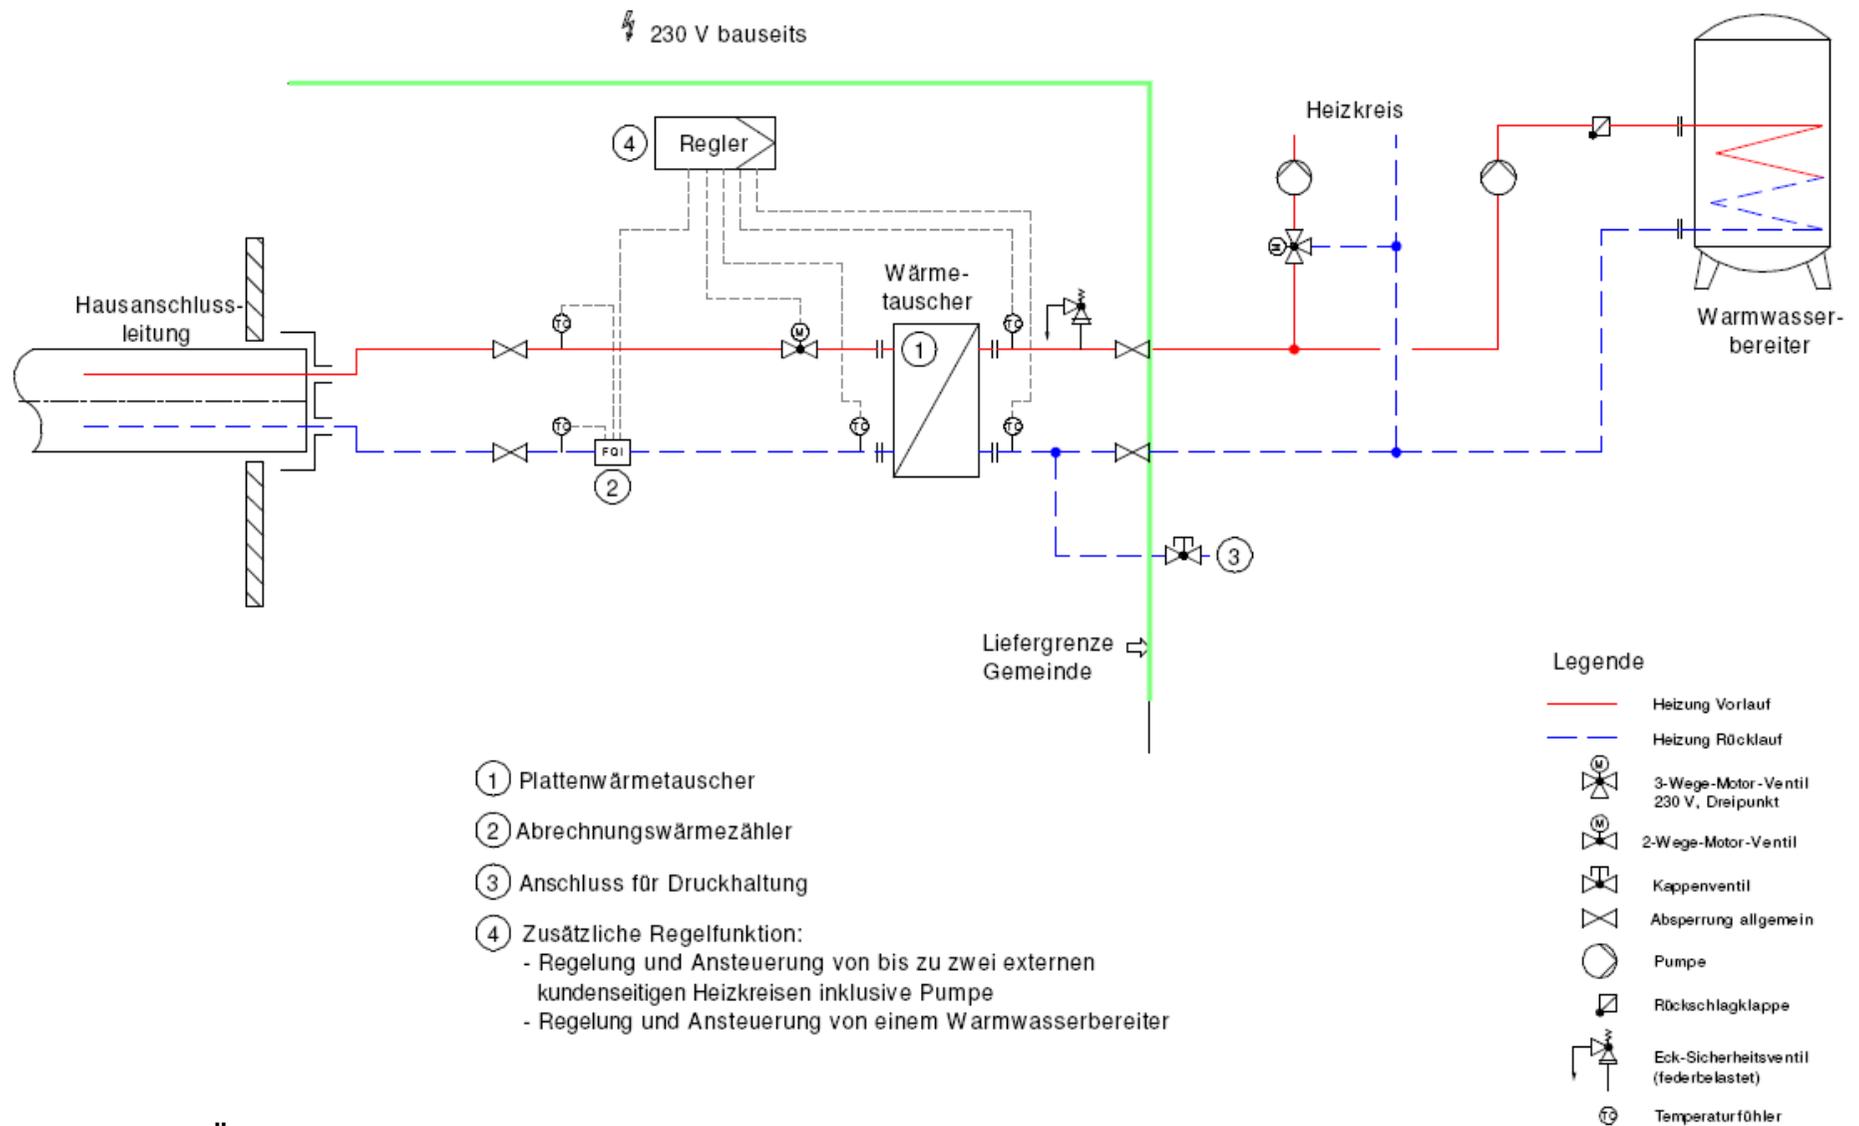

- ① Plattenwärmetauscher
- ② Abrechnungswärmezähler
- ③ Anschluss für Druckhaltung
- ④ Zusätzliche Regelfunktion:
 - Regelung und Ansteuerung von bis zu zwei externen kundenseitigen Heizkreisen inklusive Pumpe
 - Regelung und Ansteuerung von einem Warmwasserbereiter

Technische Änderungen Vorbehalten